

נחמיה 17 - הרצליה

דירת 5 חדרים




טיפוס E2

דירות מס' 23,27,31

שטח דירה כ- 126 מ"ר + מרפסת כ- 23 מ"ר

קומות 5-7

כיוון מזרח דרום

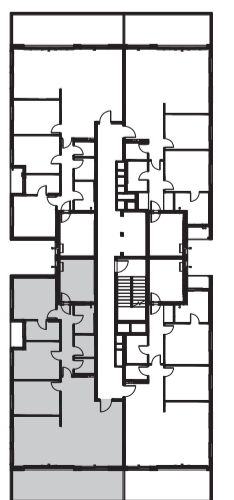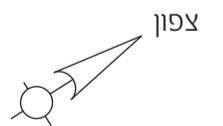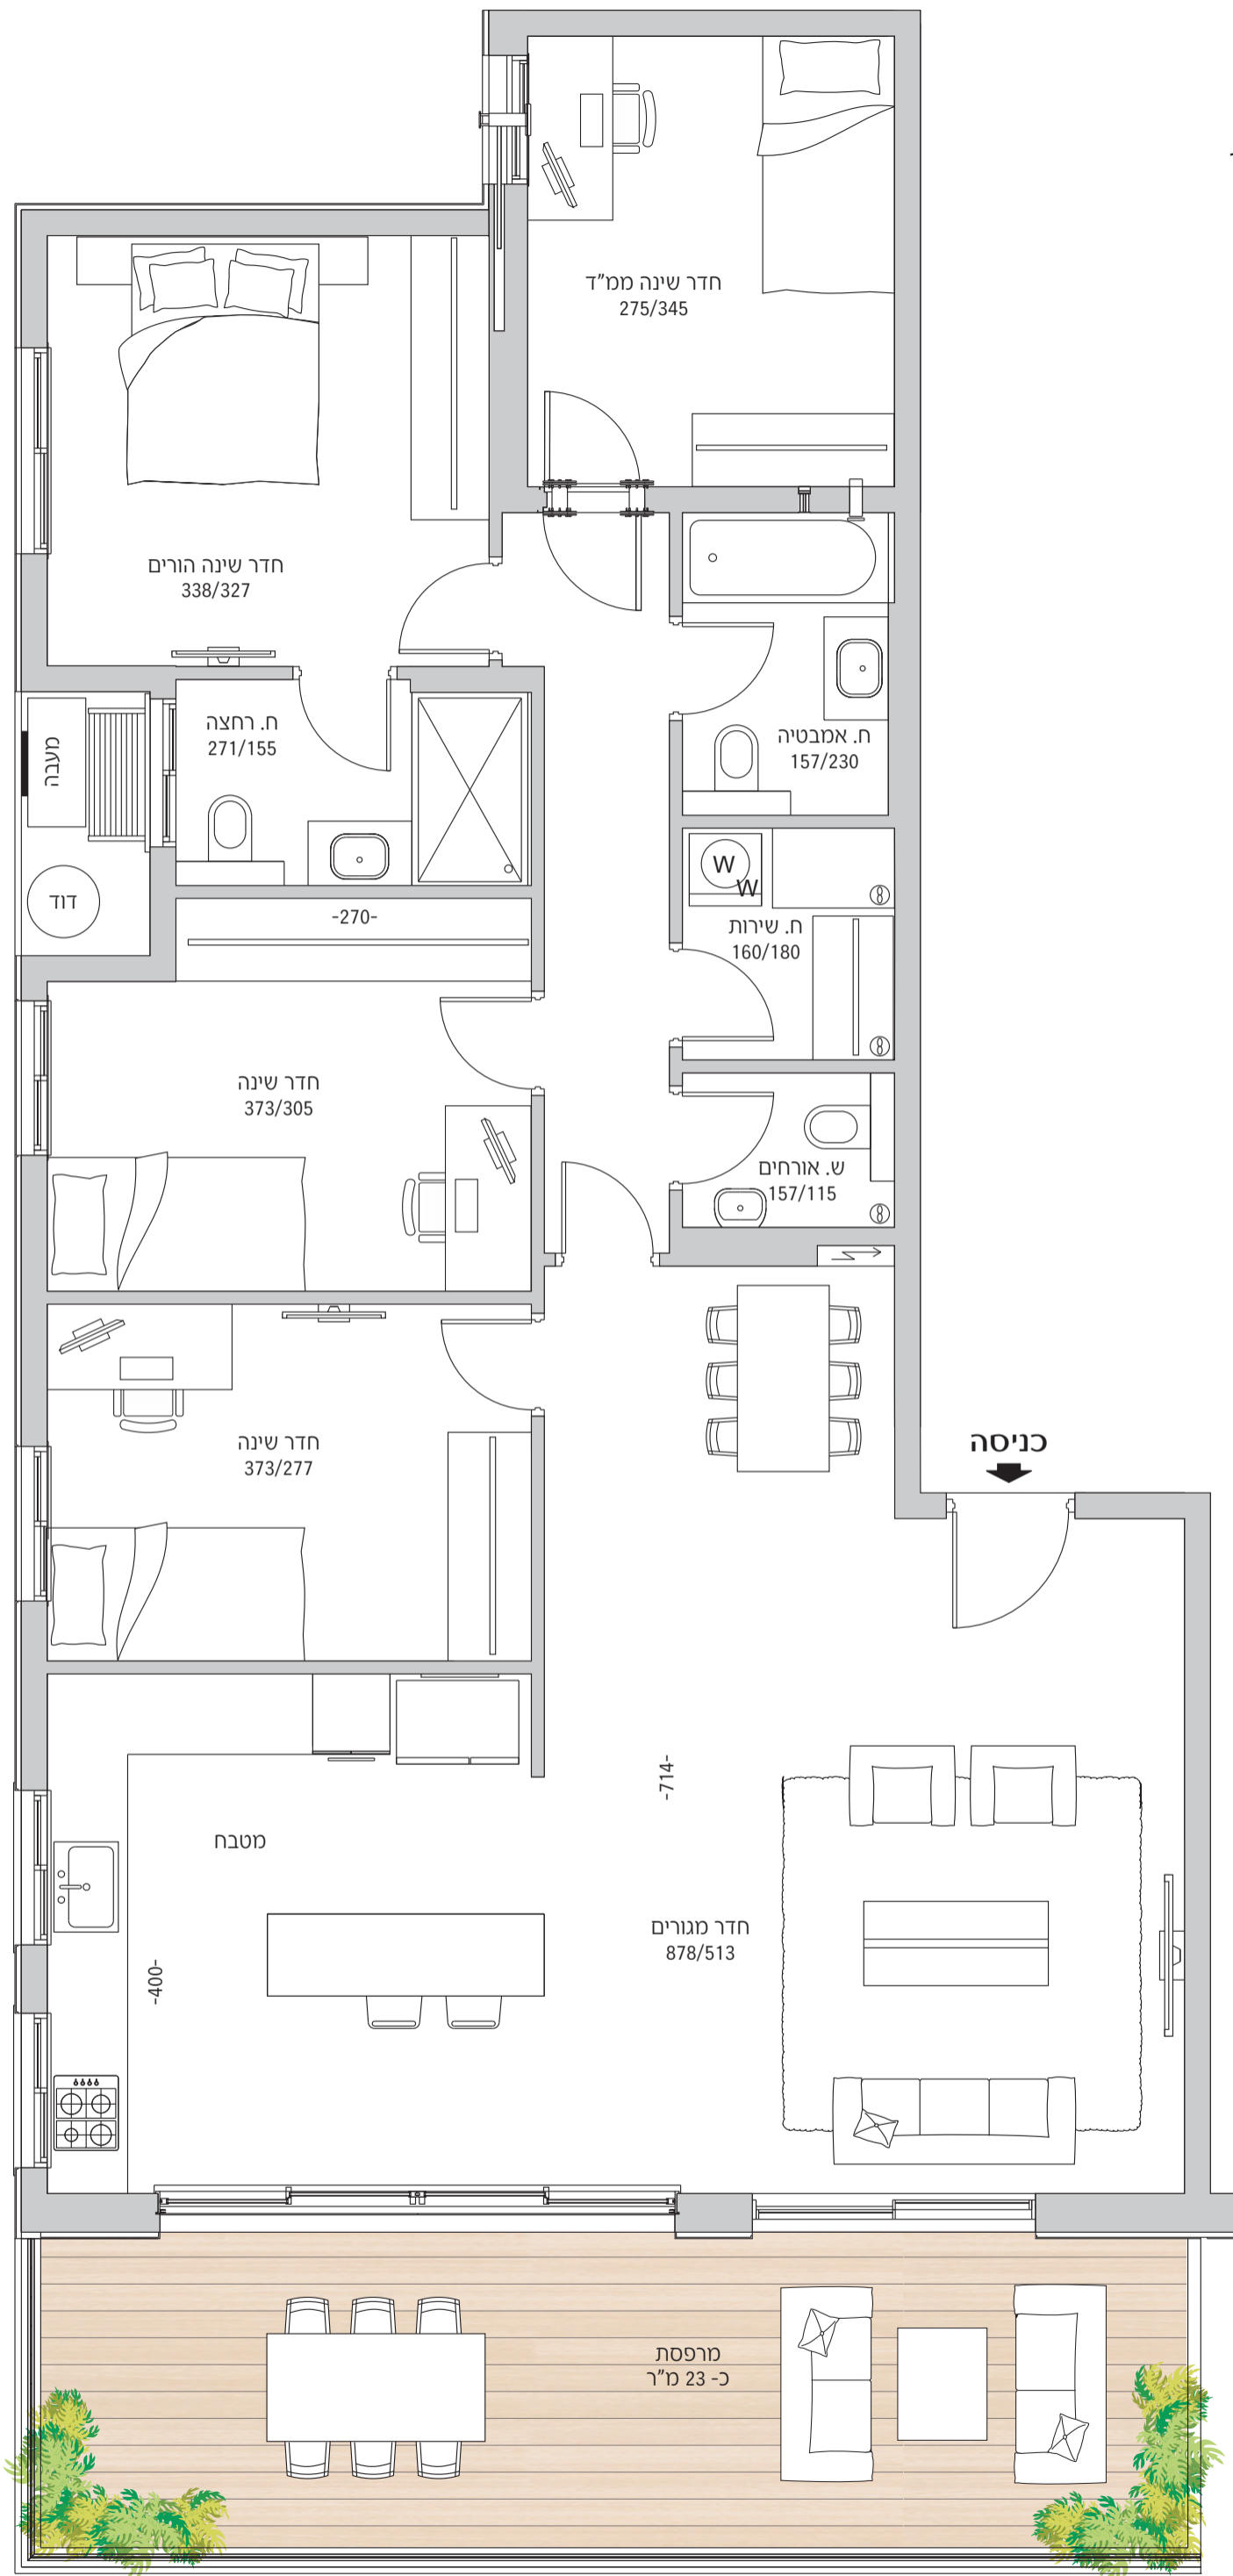

נחמיה