

אריאל 7

דירת 4 חדרים



טיפוס D1

דירות מס': 4,6,15,18

שטח דירה כ- 109 מ"ר + מרפסת כ- 14 מ"ר

קומות: א,ב,ה,ו

כיוון מערב - דרום

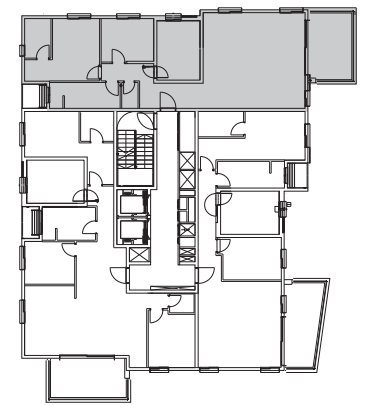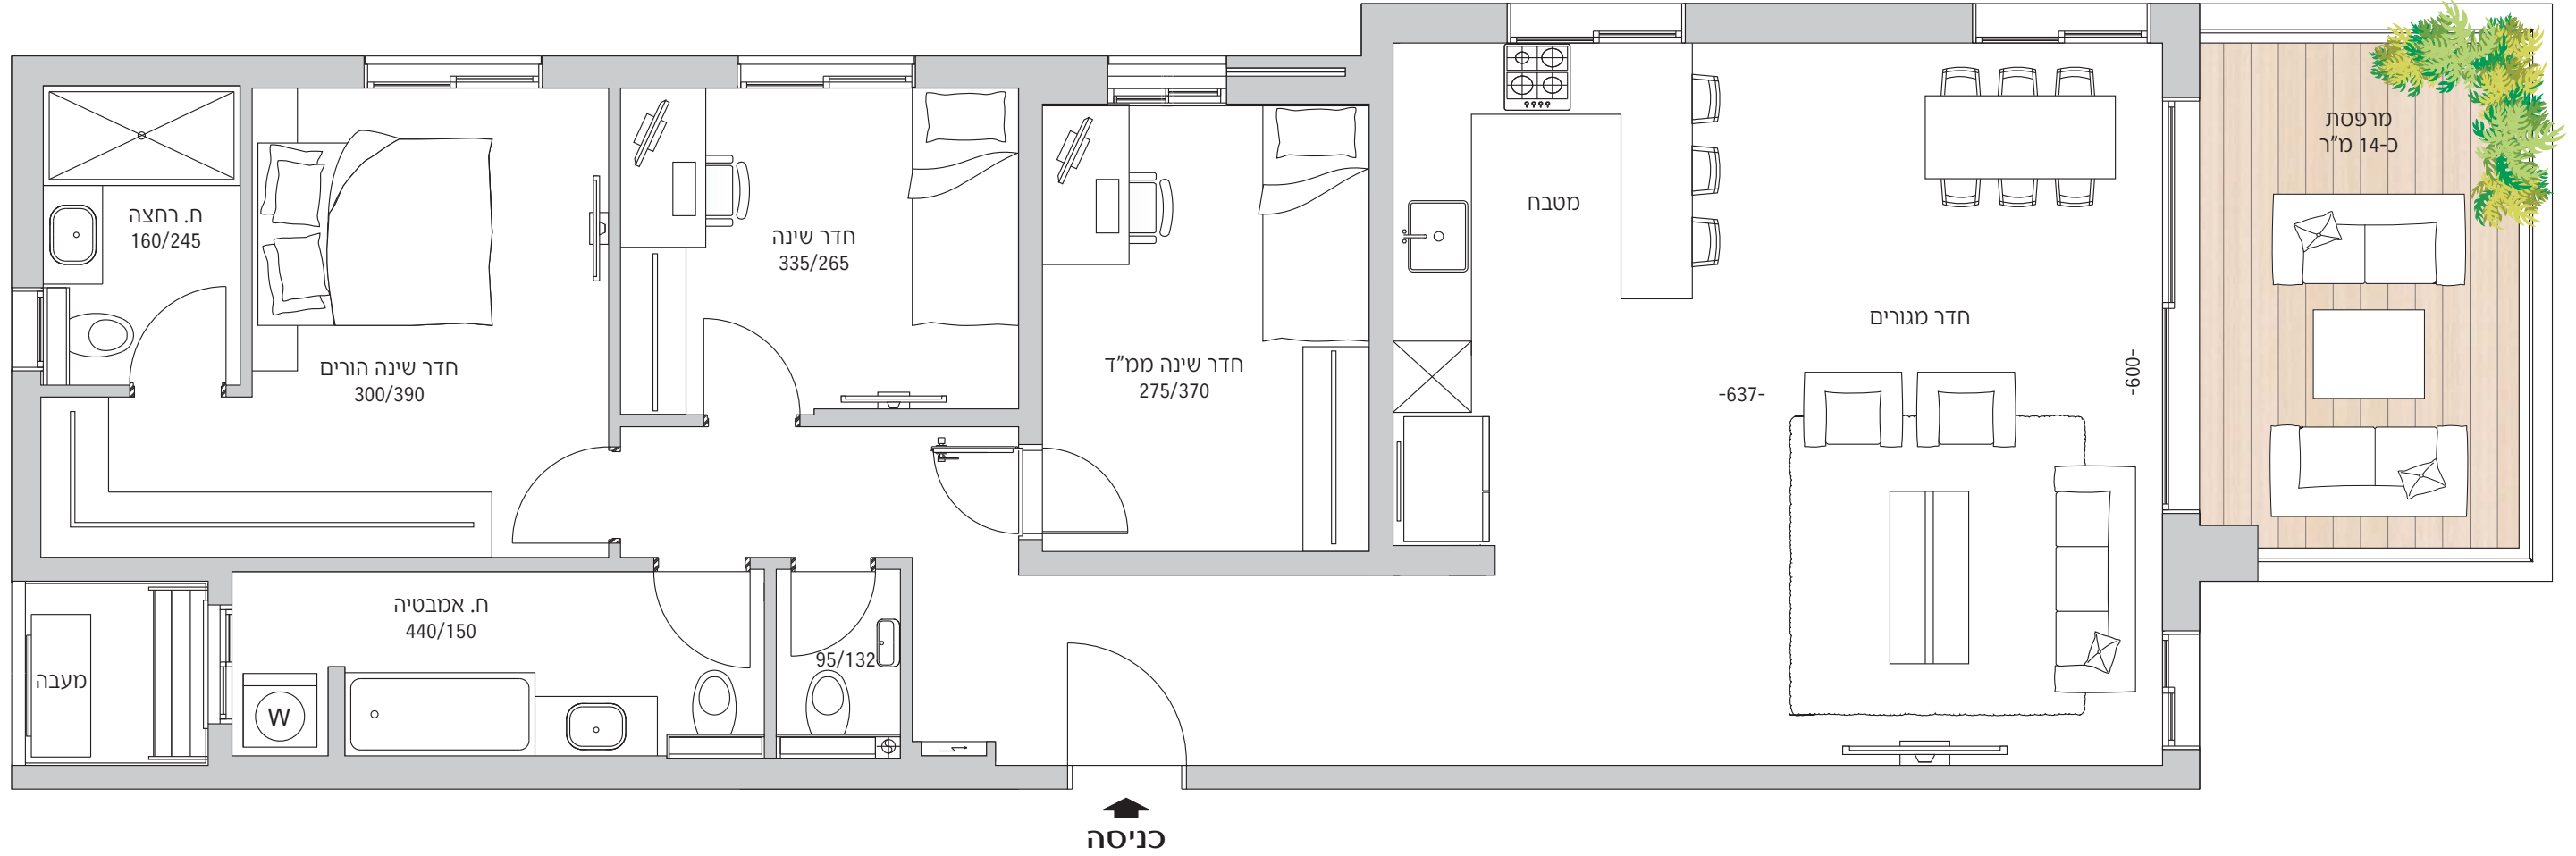

צפון

אריאל

אבן גבירול