

# הדר 40




דירת גו 3 חדרים

דרום, מערב

דירה מס' 4

שטח דירה: כ-72 מ"ר

שטח חצר: כ-44 מ"ר

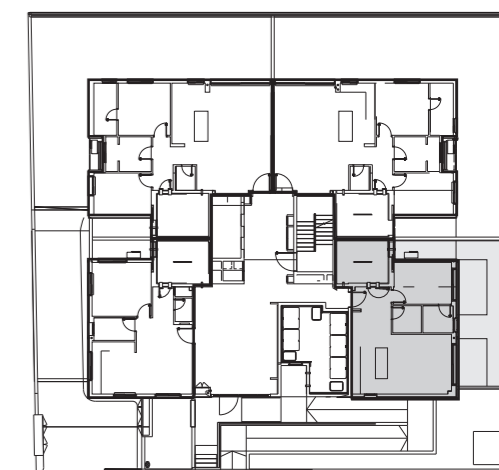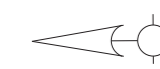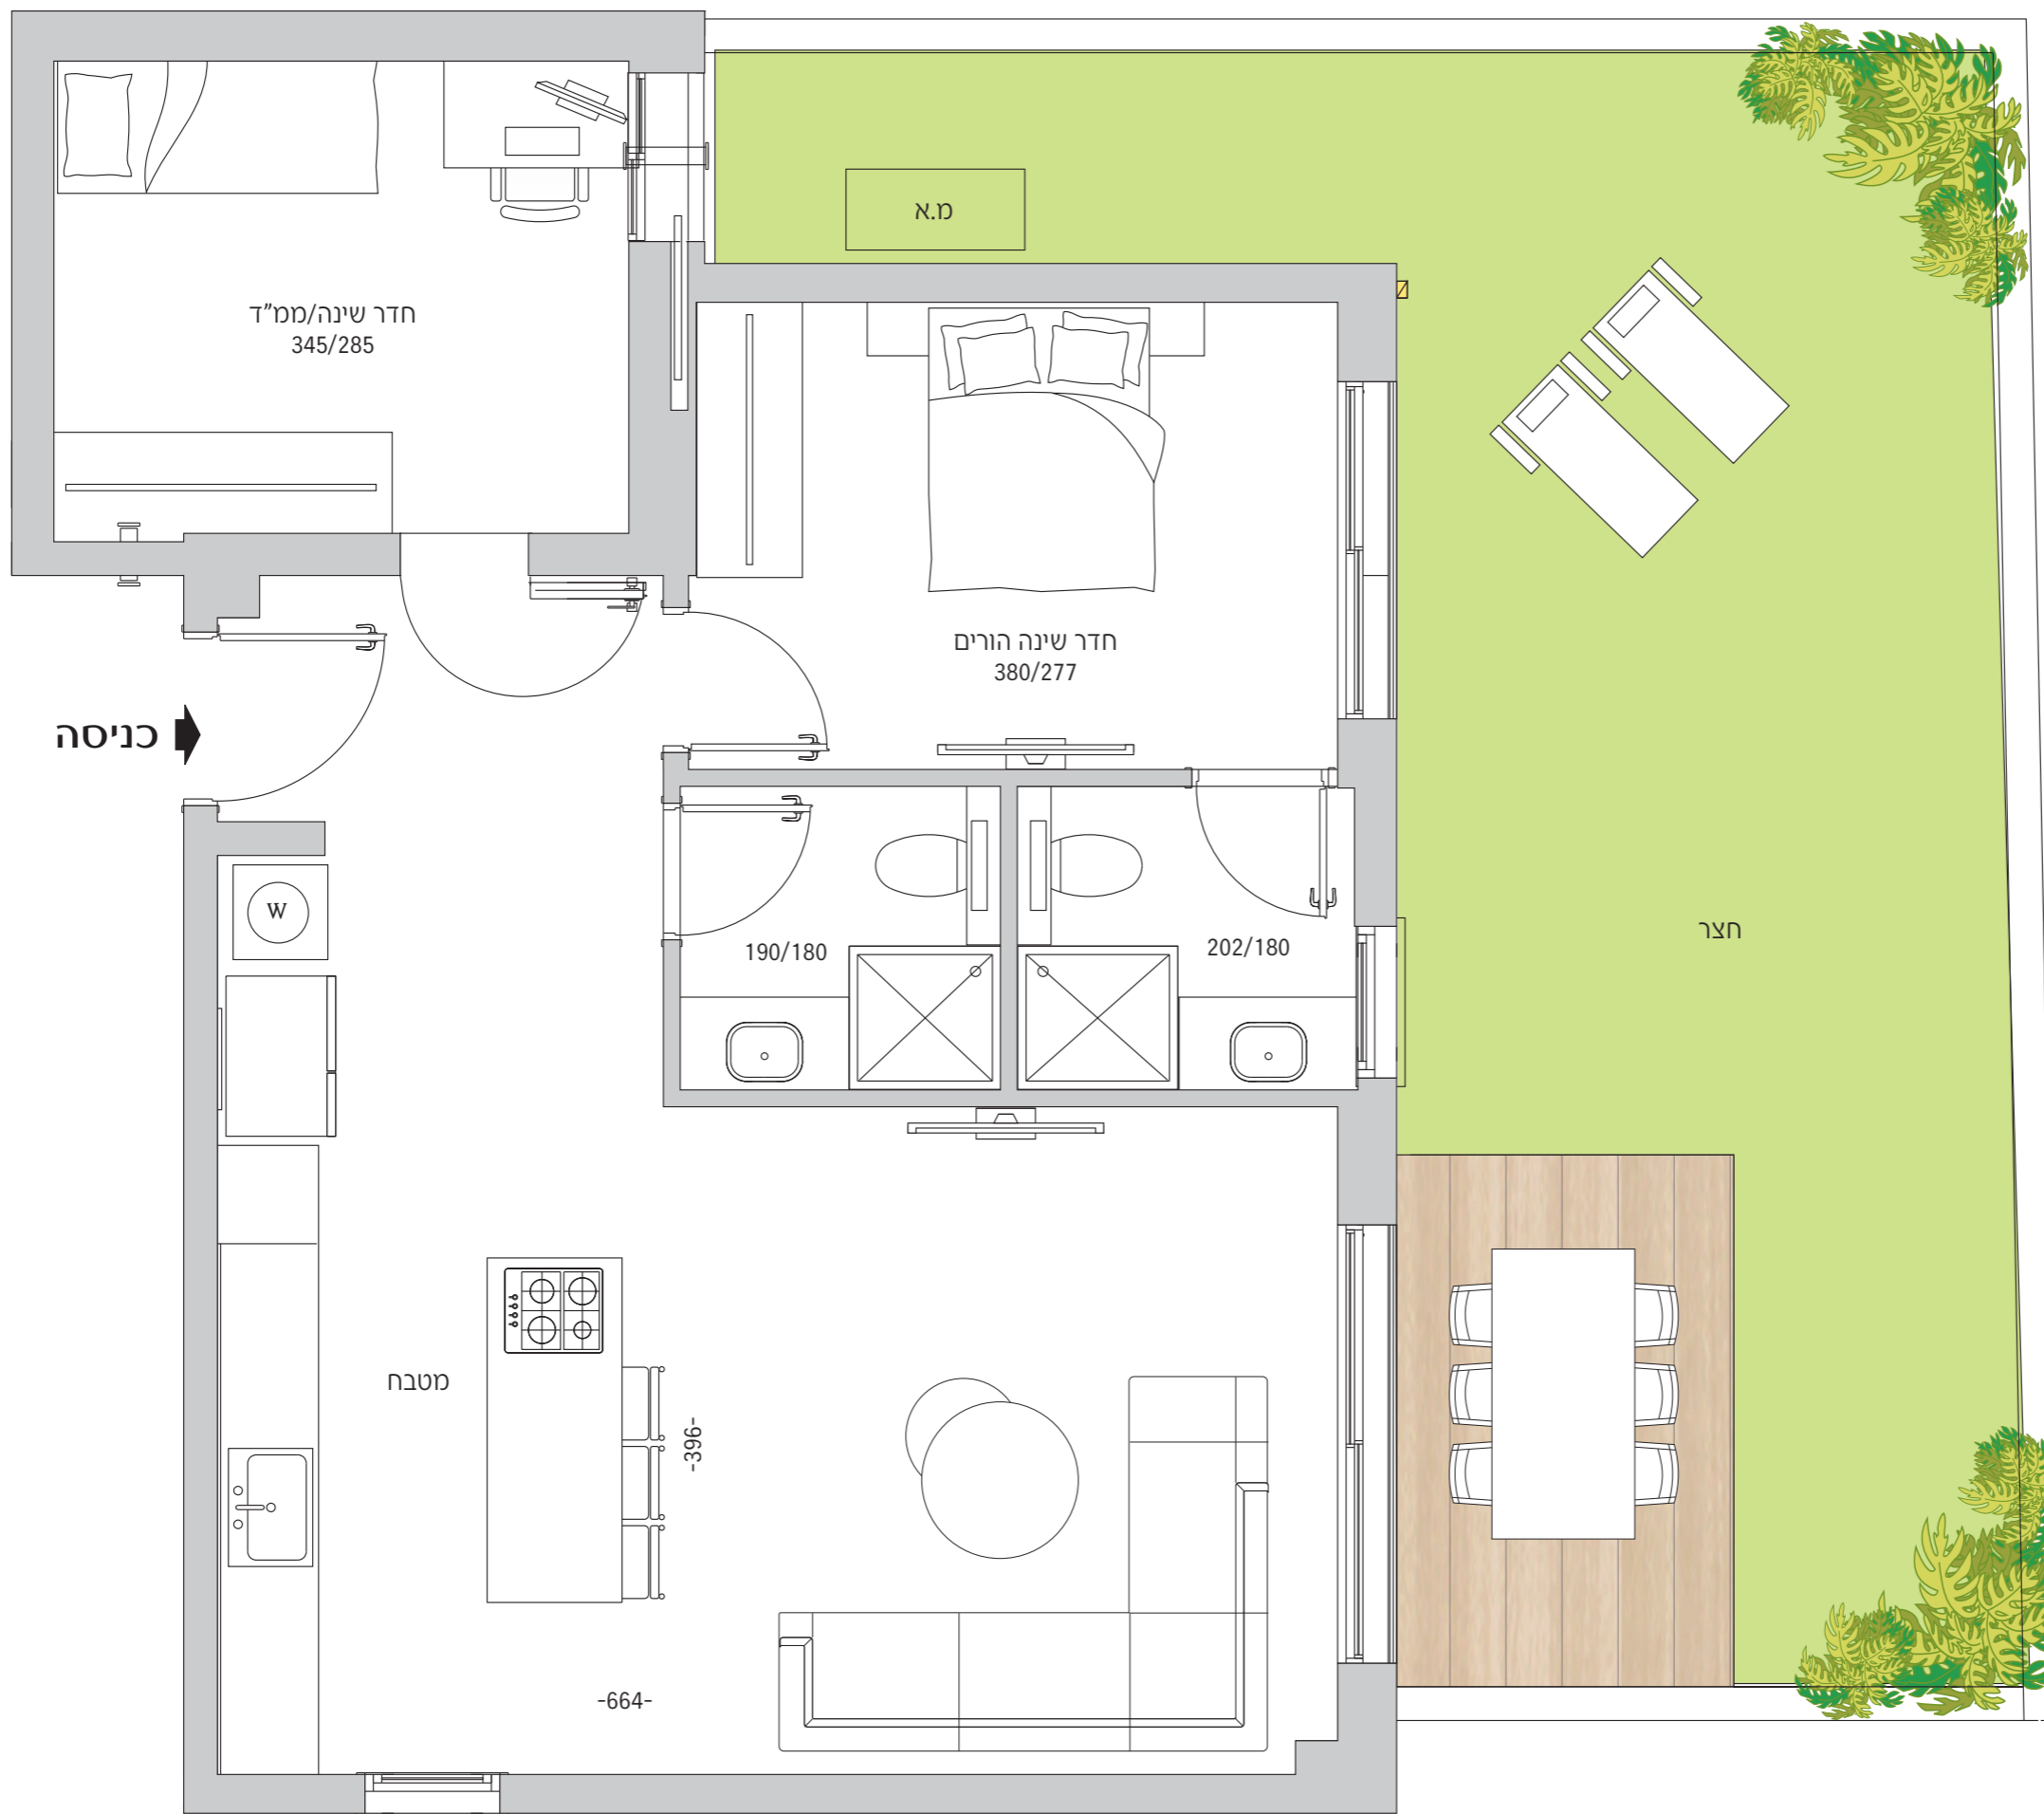

הדר 40