

ביאליק 58-60 רמת השרון


מיני פנטהאוז 3 חדרים

דירה מס' 15 | בניין ס

שטח דירה כ- 99 מ"ר

שטח מרפסות כ- 21+17 מ"ר

קומה 7

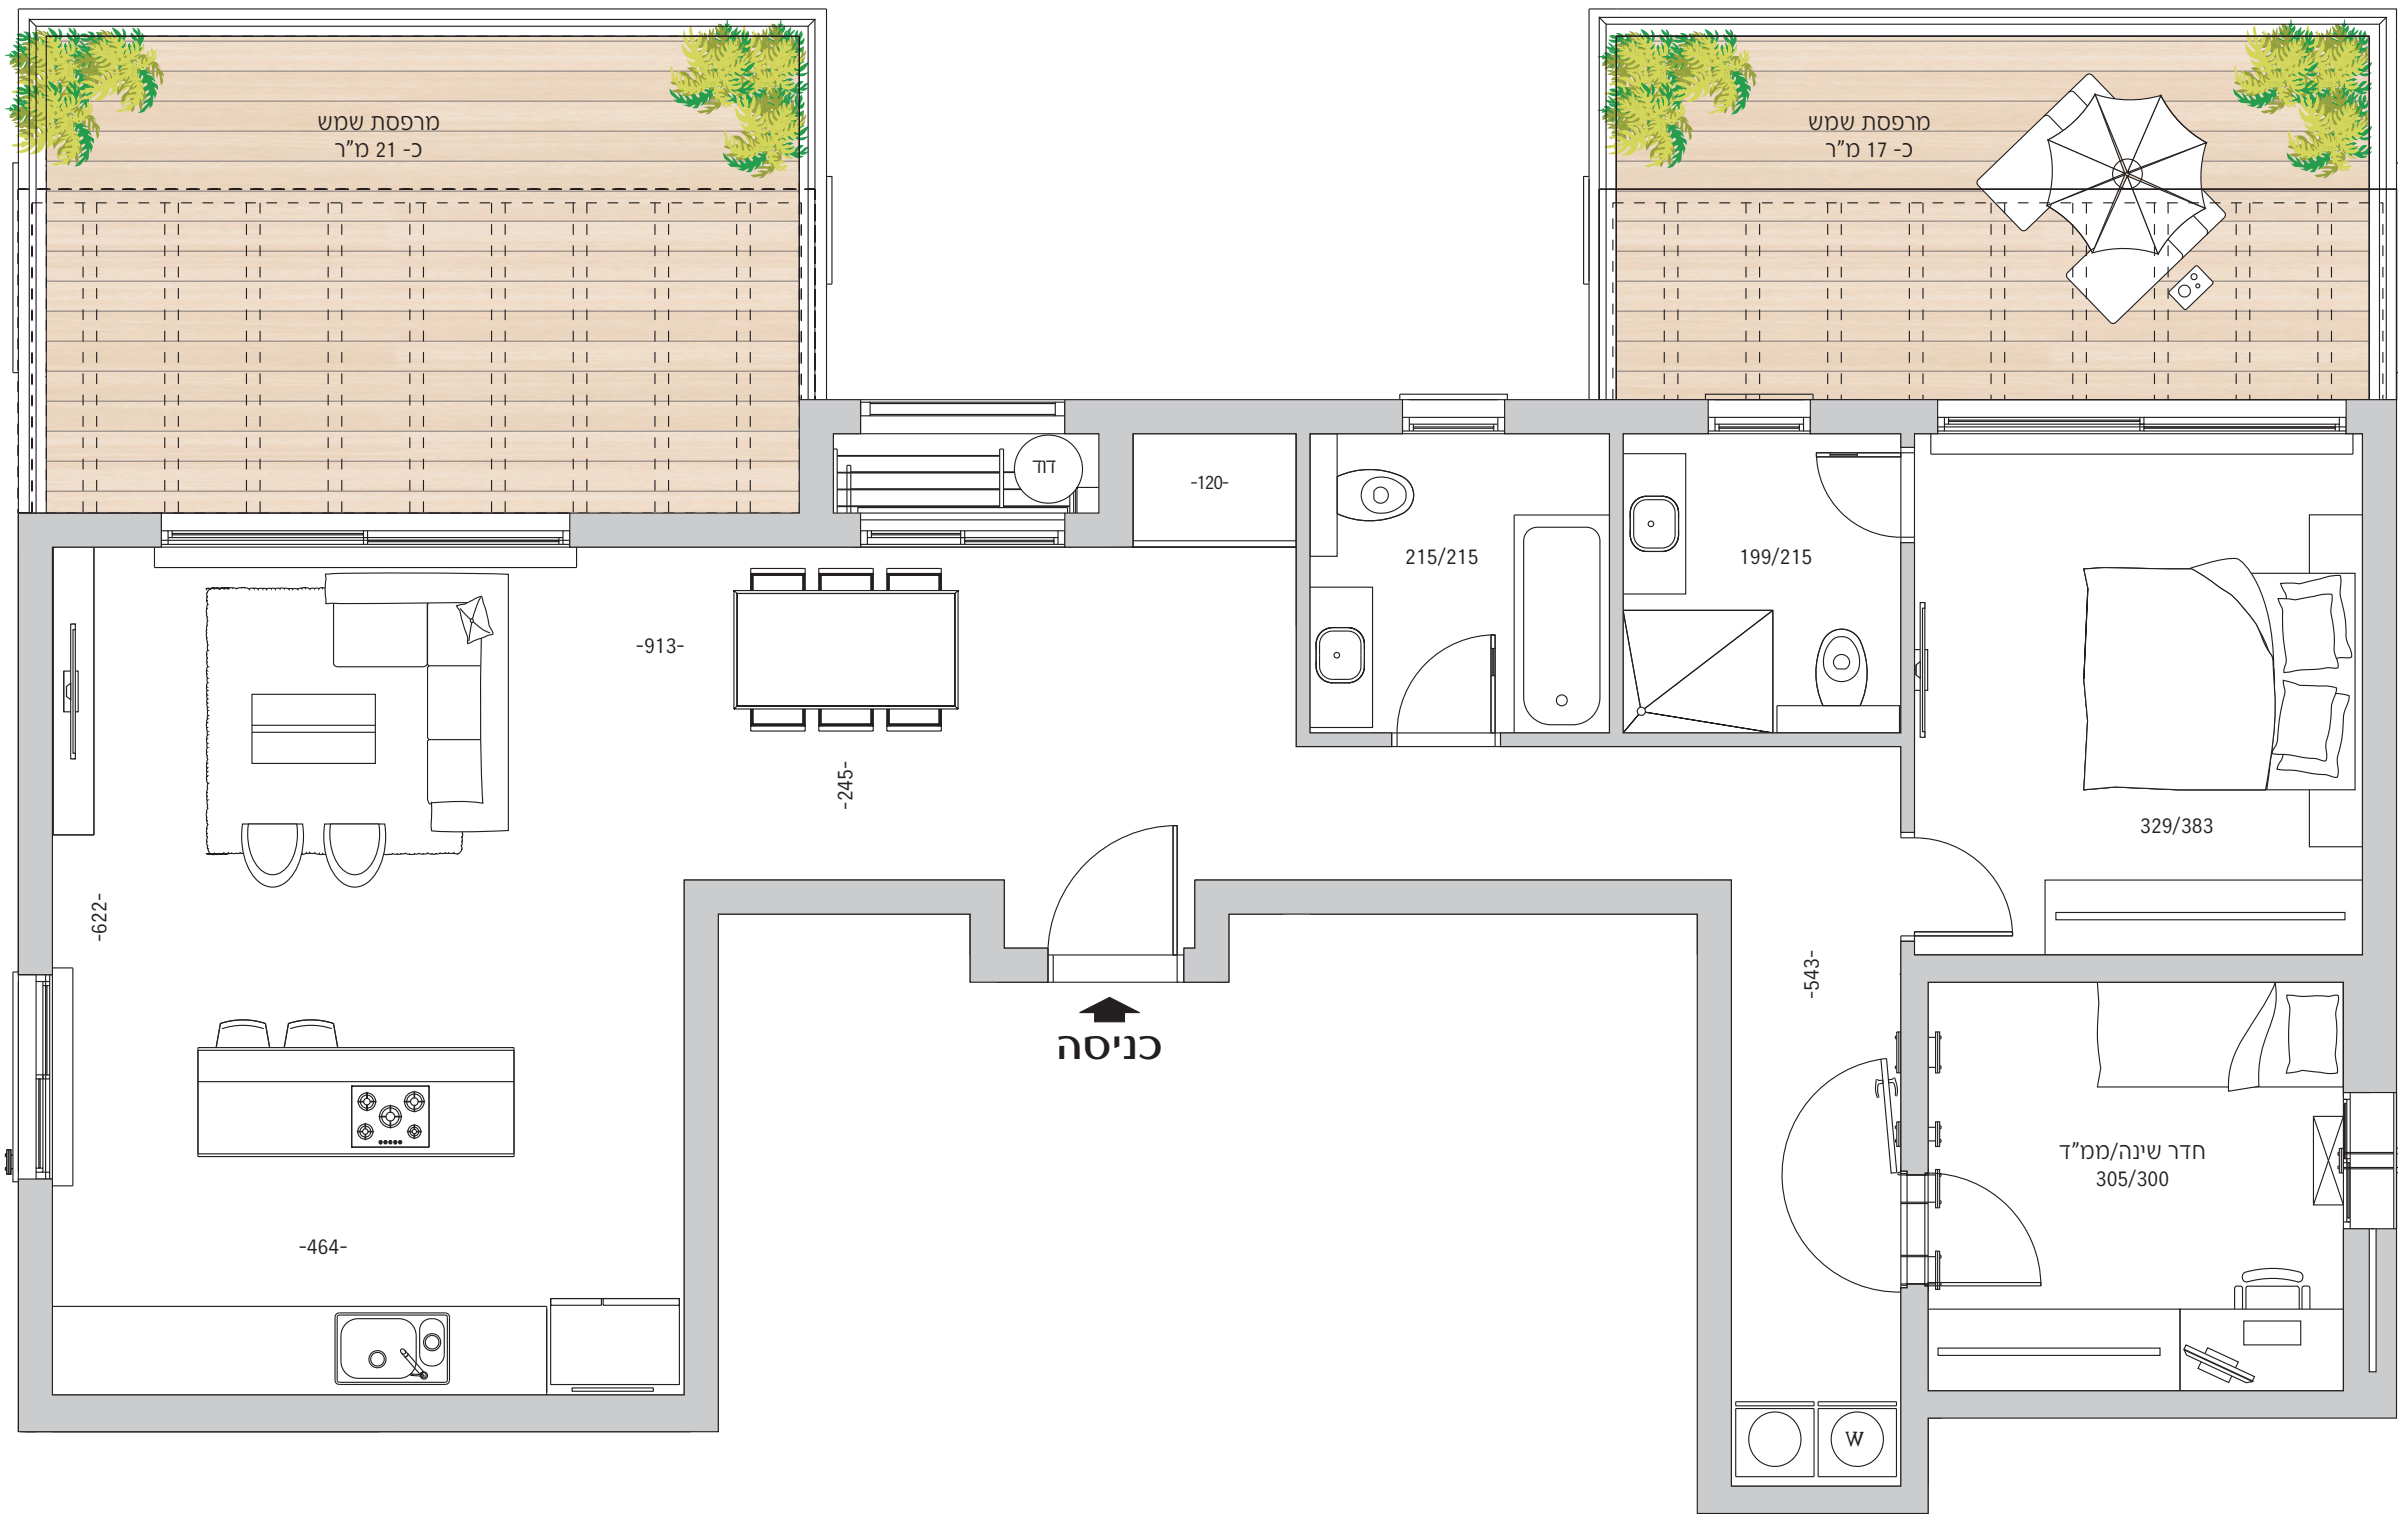

בניינים A,B,C,D

רחוב ביאליק

