

אריאל 7

דירת 5 חדרים



טיפוס E1

דירות מס': 5,7,10

שטח דירה כ- 120 מ"ר + מרפסת כ- 14 מ"ר


קומות: א,ב,ג

כיוון מערב - צפון

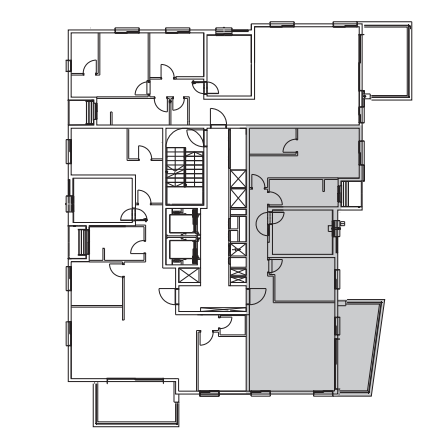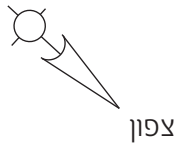

אגודת

אריאל

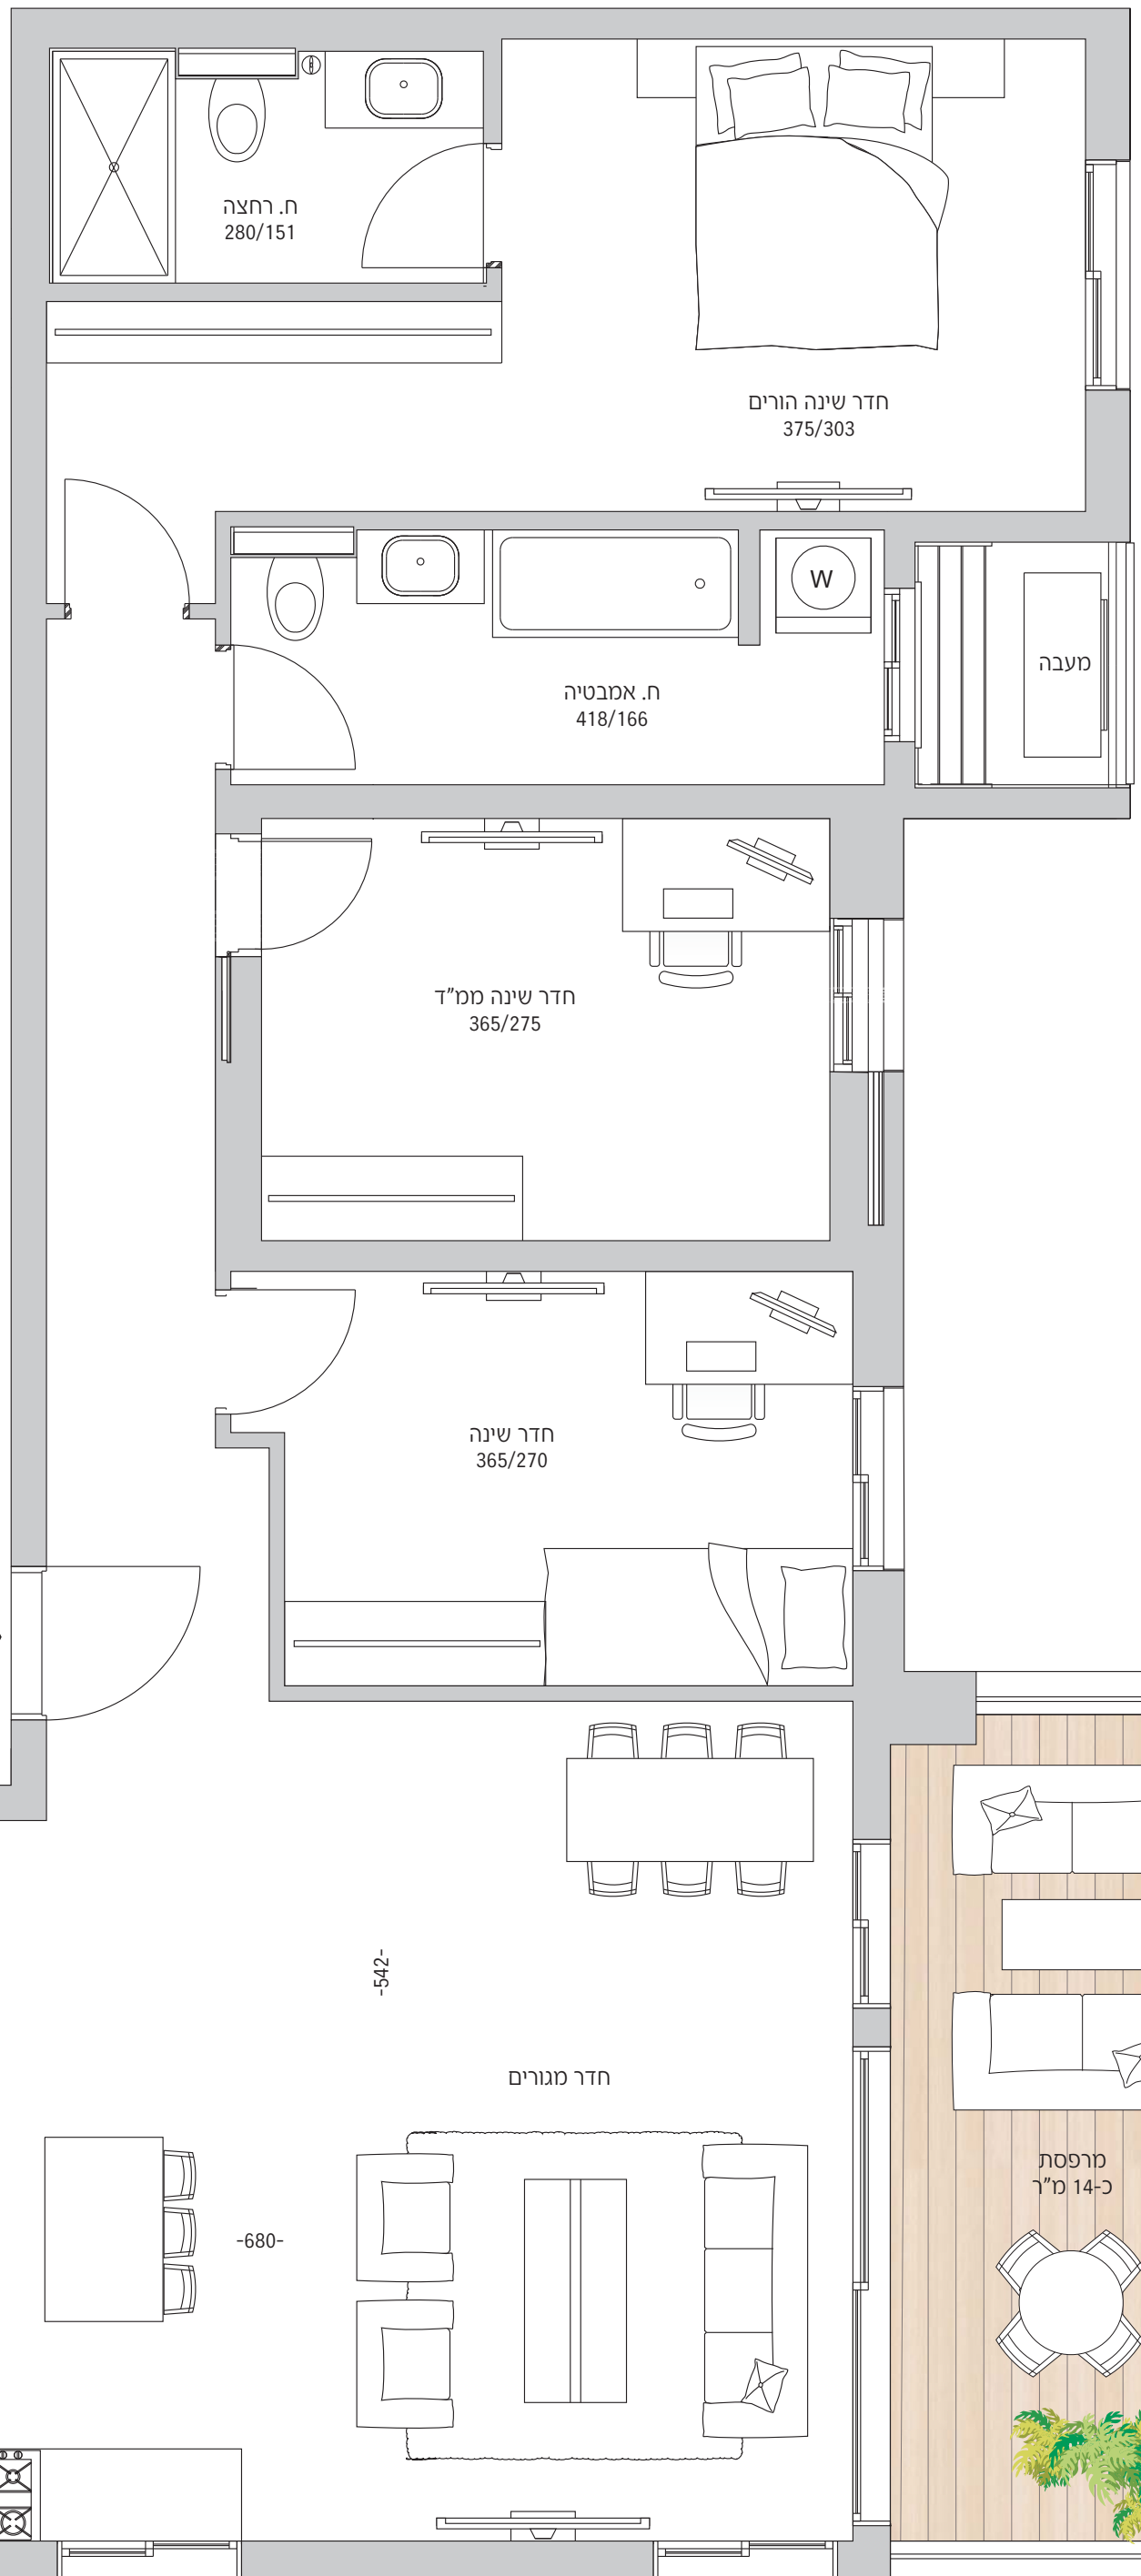

כניסה

155/116

חדר שינה
270/332

מטבח

-680-

-542-

חדר מגורים

מרפסת
כ-14 מ"ר